

Agenzia delle Entrate
CATASTO FABBRICATI
Ufficio Provinciale di
Milano

Dichiarazione protocollo n. MI0470356 del 23/11/2022

Comune di Milano

Via Giuseppe Vigoni

civ. 8

Identificativi Catastali:

Sezione:

Foglio: 476

Particella: 26

Subalterno: 737

Compilata da:

Ciampoli Antonio Adriano

Iscritto all'albo:
Architetti

Prov. Milano



N. 19017

Planimetria

Scheda n. 1

Scala 1:200

PIANO TERRA
H=3,17

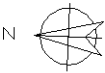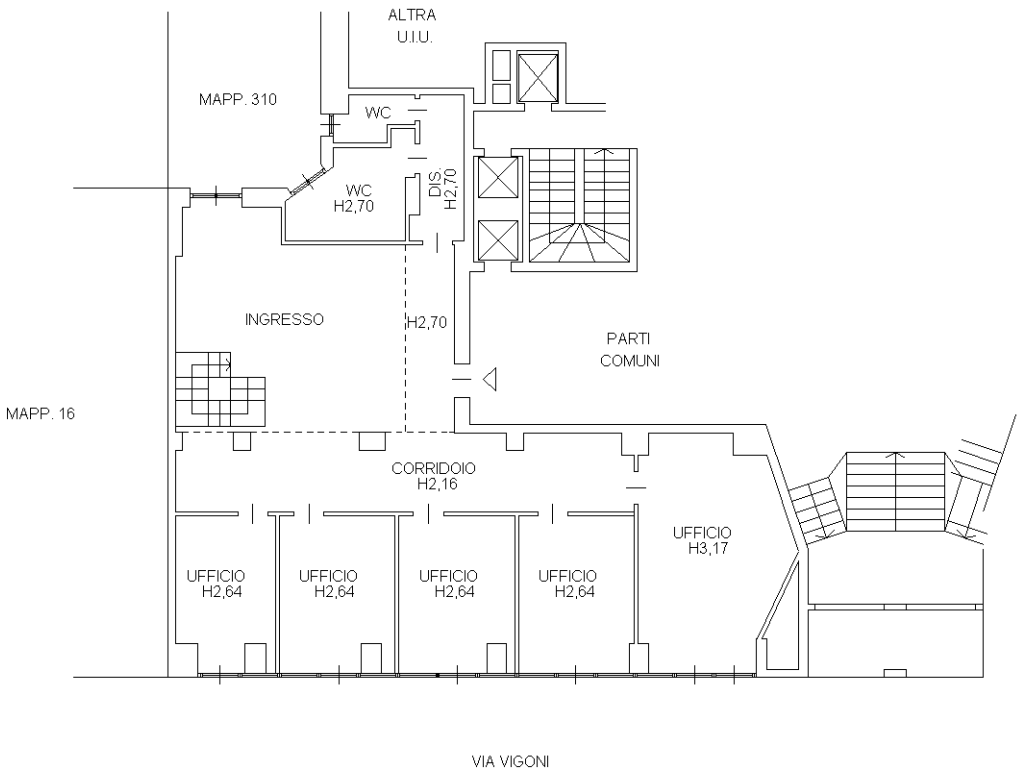

Ultima planimetria in atti