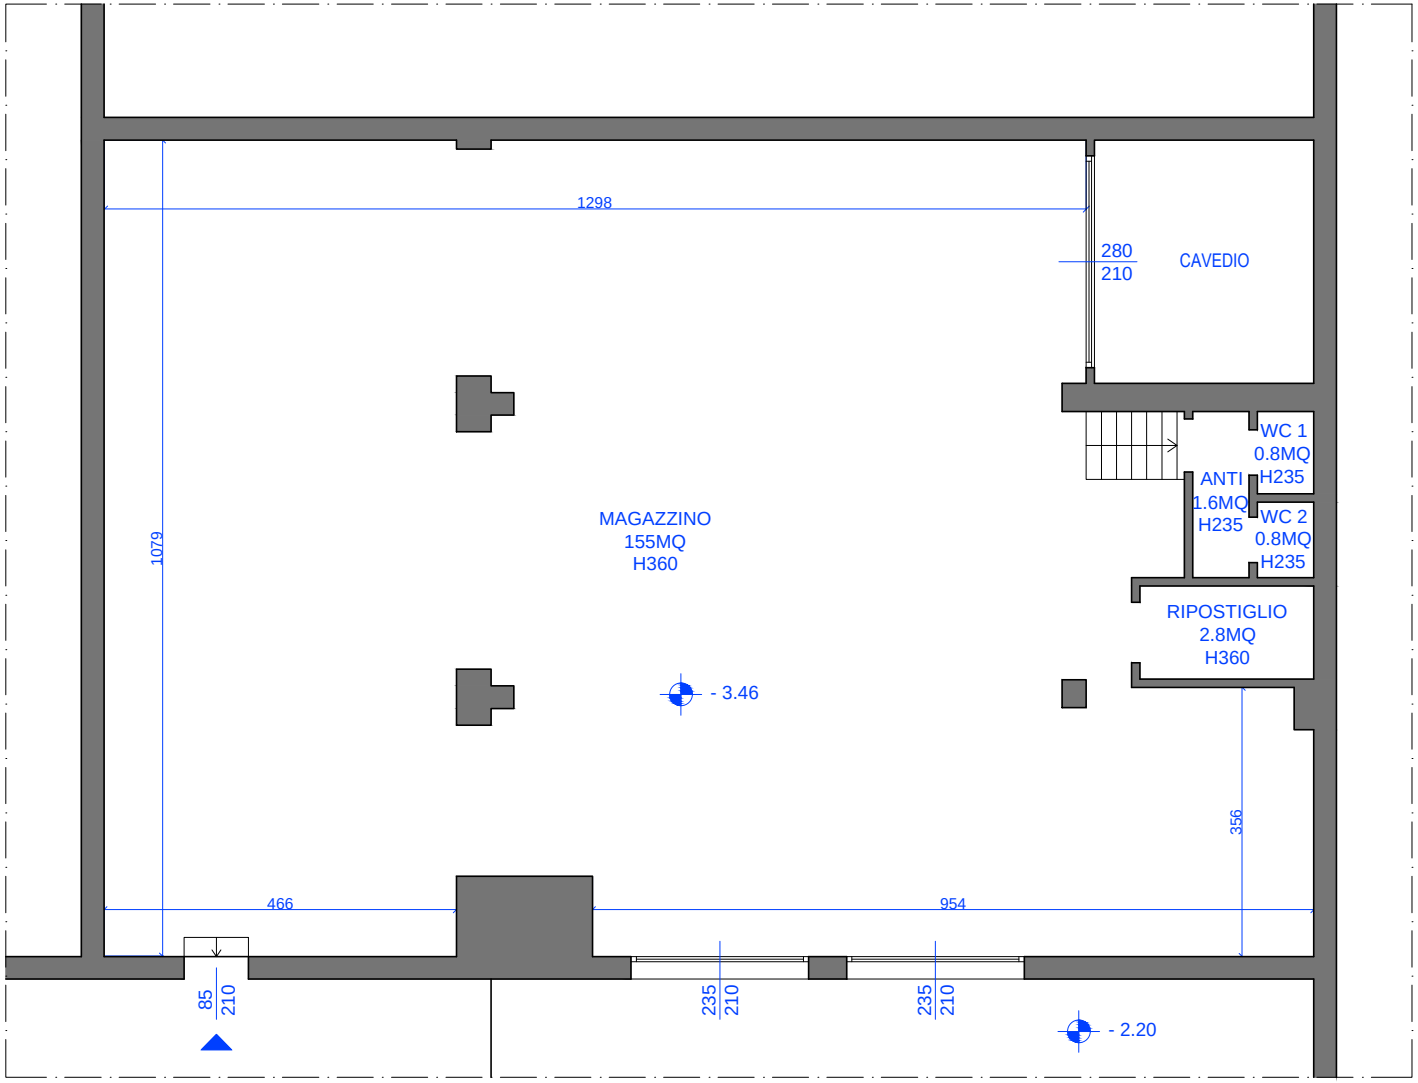


PIANTA MAGAZZINO_PIANO SEMINTERRATO_1:100
STATO DI FATTO

VIA BOSCOVICH 14
PIANO SEMINTERRATO
DEPOSITO
160 mq.