

Agenzia del Territorio
CATASTO FABBRICATI
Ufficio Provinciale di
Modena


Dichiarazione protocollo n. _____ del _____	
Pianimetria di u.i.u. in Comune di Modena	
Via _____	civ. _____
Identificativi Catastali:	
Sezione: _____	Compilata da: Zoboli Stefano
Foglio: _____	Iscritto all'albo: Geometri
Particella: Subalterno: _____	Prov. Modena N. 2261

Scheda n. 1 Scala 1:200



PIANO TERZO

H. = 270

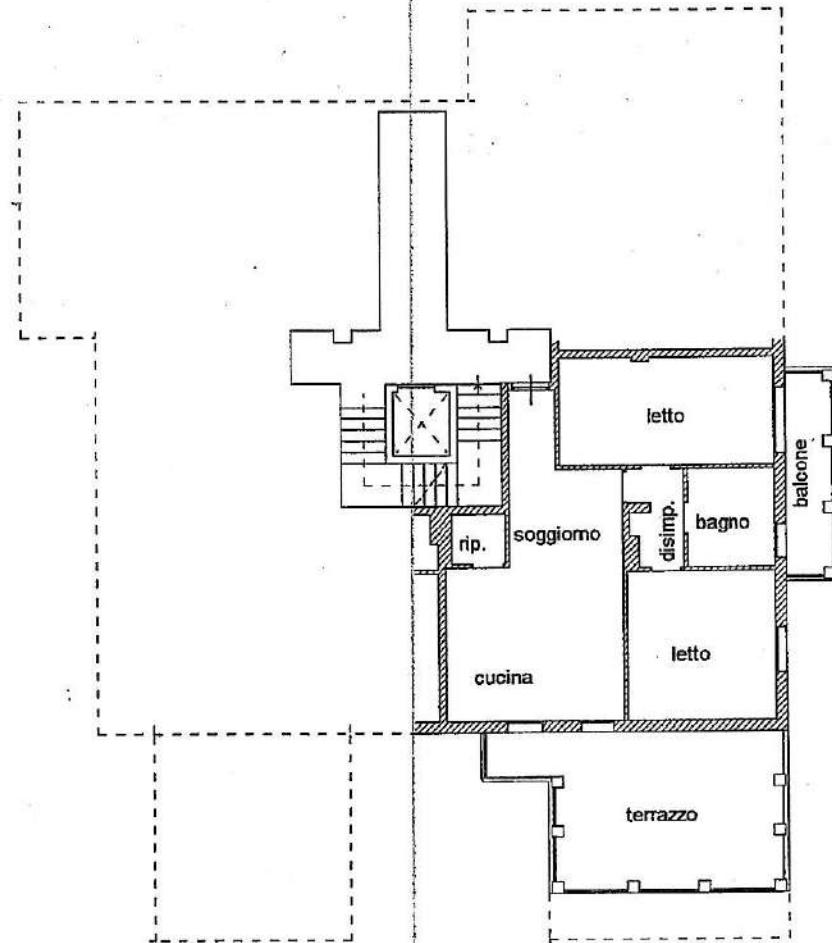

ORIENTAMENTO

