


MINISTERO DELLE FINANZE
 DIREZIONE GENERALE DEL CATASTO E DEI SERVIZI TECNICI ERARIALI
NUOVO CATASTO EDILIZIO URBANO
(D. DECRETI - LEGGE 13 APRILE 1984, N. 461)
 Planimetria dell'immobile situato nel Comune di **MODELVA** Via **S. FAUSTINO** **64**
 Ditta **R.E. S.P.A. / GARPI VIA ALGHISI 111**
 Allegata alla dichiarazione presentata all'Ufficio Tecnico Erariale di **MODELVA**

Lirc 150

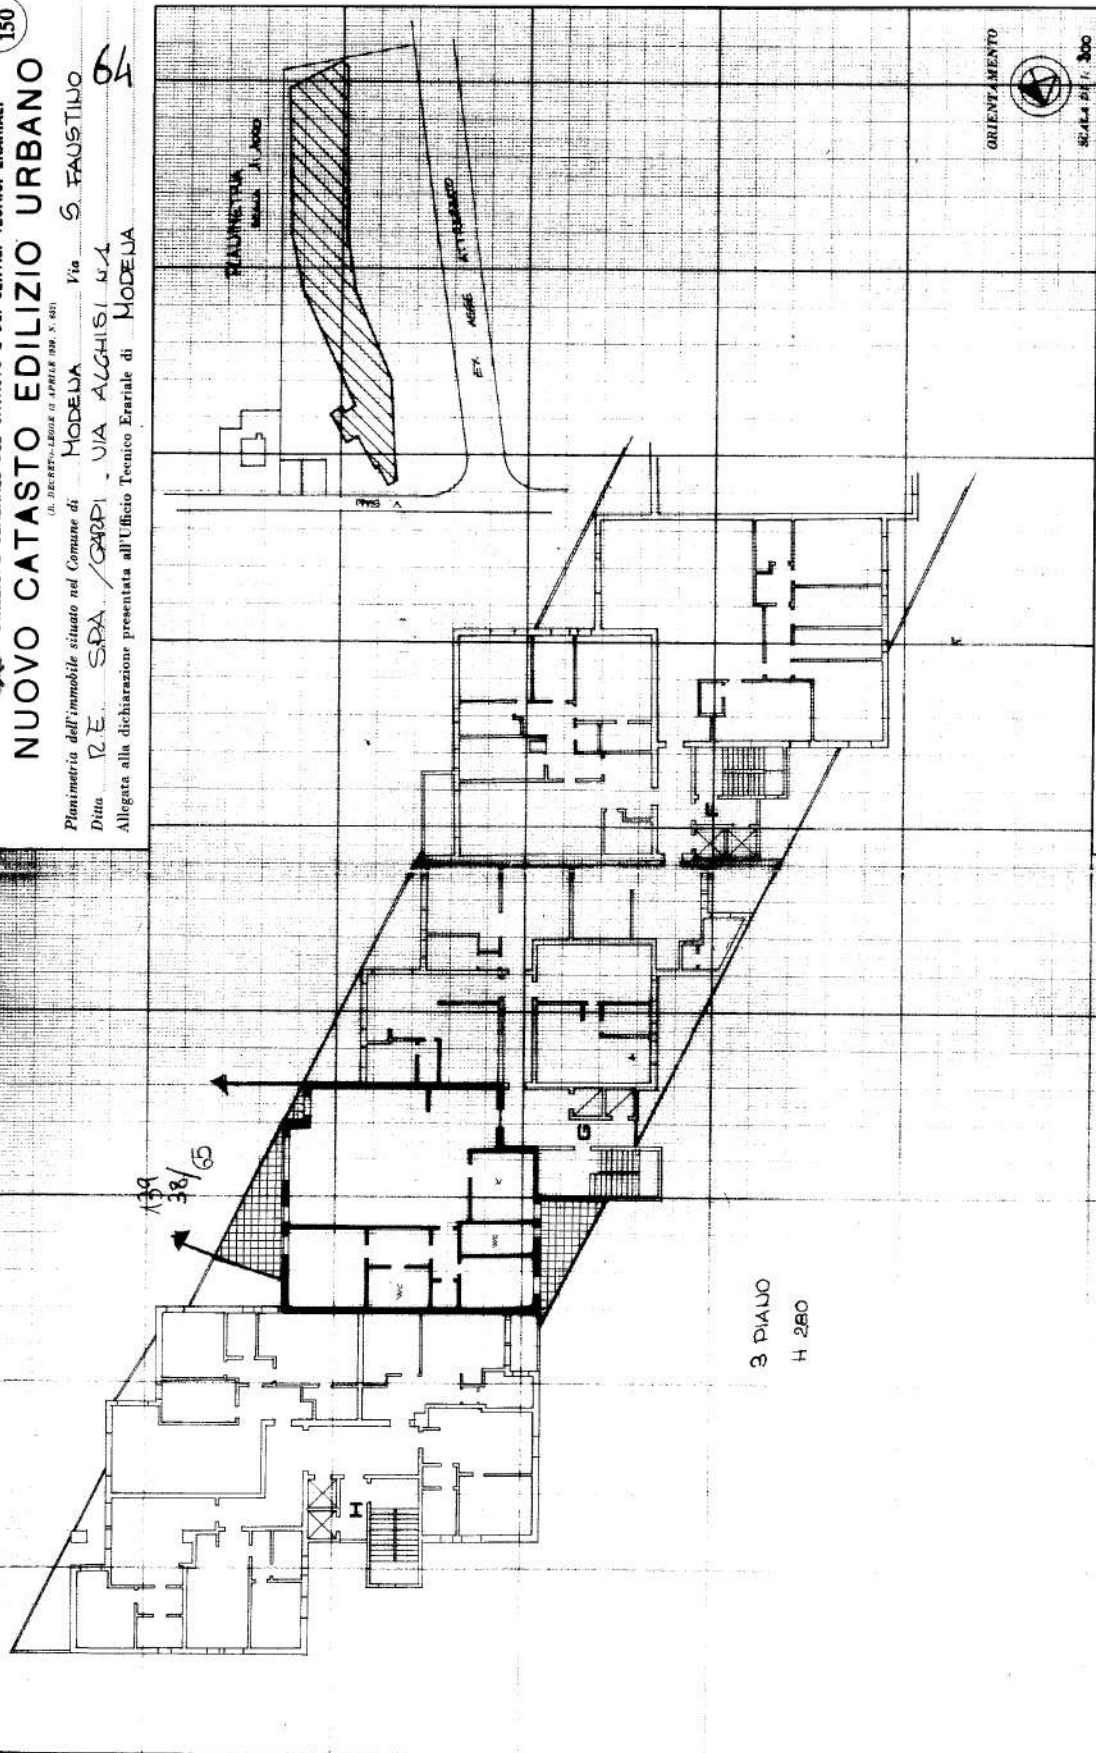

3 PIANO
H. 280

139
38/65

ORIENTAMENTO
 Scala di 1:300

Compilata dal **GEOMETRA**
(Trib. di Modena)
DAUTE HALGOGGI
 Iscritto all'Albo dei **GEOMETRI**
 della Provincia di **MODELVA**
 Data **15/12/84**
 Firma: *[Signature]*

SPAZIO RISERVATO PER LE ANNOTAZIONI D'UFFICIO
COMUNE DI MODELVA
 DATA
 PROT. N°

5

1071