

**Agenzia del Territorio  
CATASTO FABBRICATI  
Ufficio Provinciale di  
Milano**

Dichiarazione protocollo n. MI0527092 del 06/06/2007

Planimetria di u.i.u. in Comune di Milano

Via Gioia Melchiorre

civ.

Identificativi Catastali:

Sezione:

Foglio:

Particella:

Subalterno:

Compilata da:

Sandrinelli Renato

Iscritto all'albo:


Geometri

Prov. Bergamo


N. 1767

Scheda n. 1

Scala 1:200

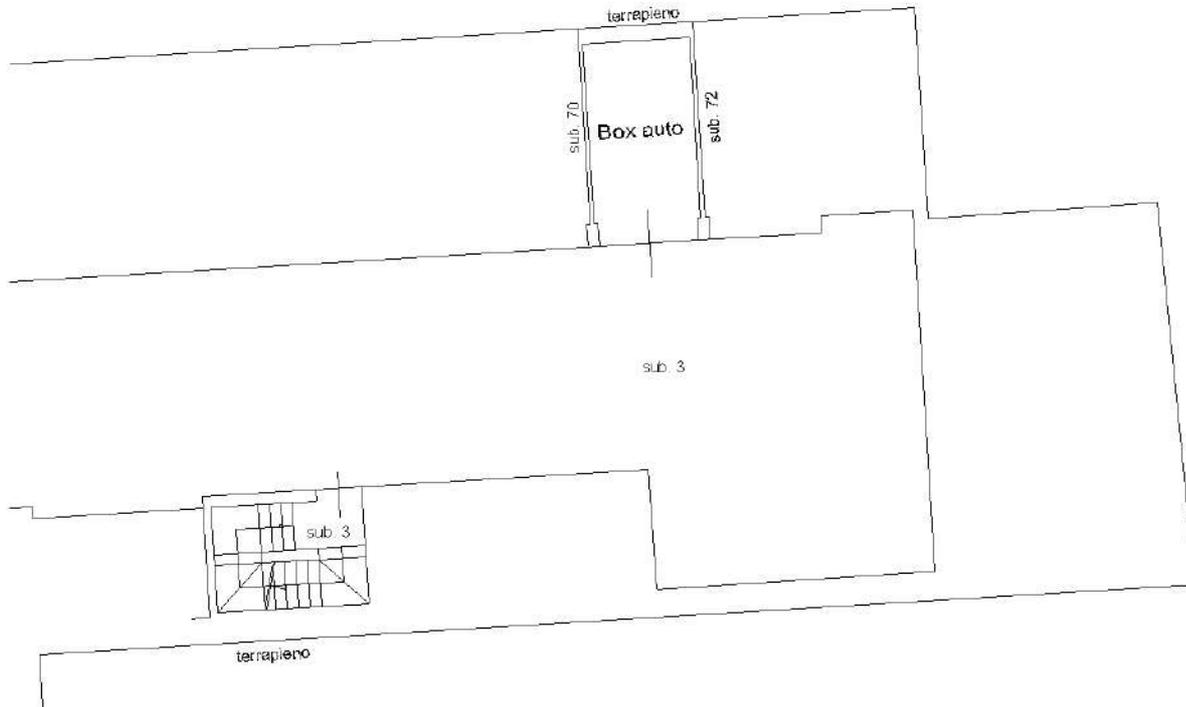

PIANO PRIMO INTERRATO h. 2.40

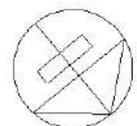

NORD

Ultima planimetria in atti