

Dichiarazione protocollo n. MO0007262 del 11/01/2005


Planimetria di u.i.u. in Comune di Maranello

**Agenzia del Territorio  
CATASTO FABBRICATI  
Ufficio Provinciale di  
Modena**


Identificativi Catastali:

Scheda n. 1

Scala 1:200

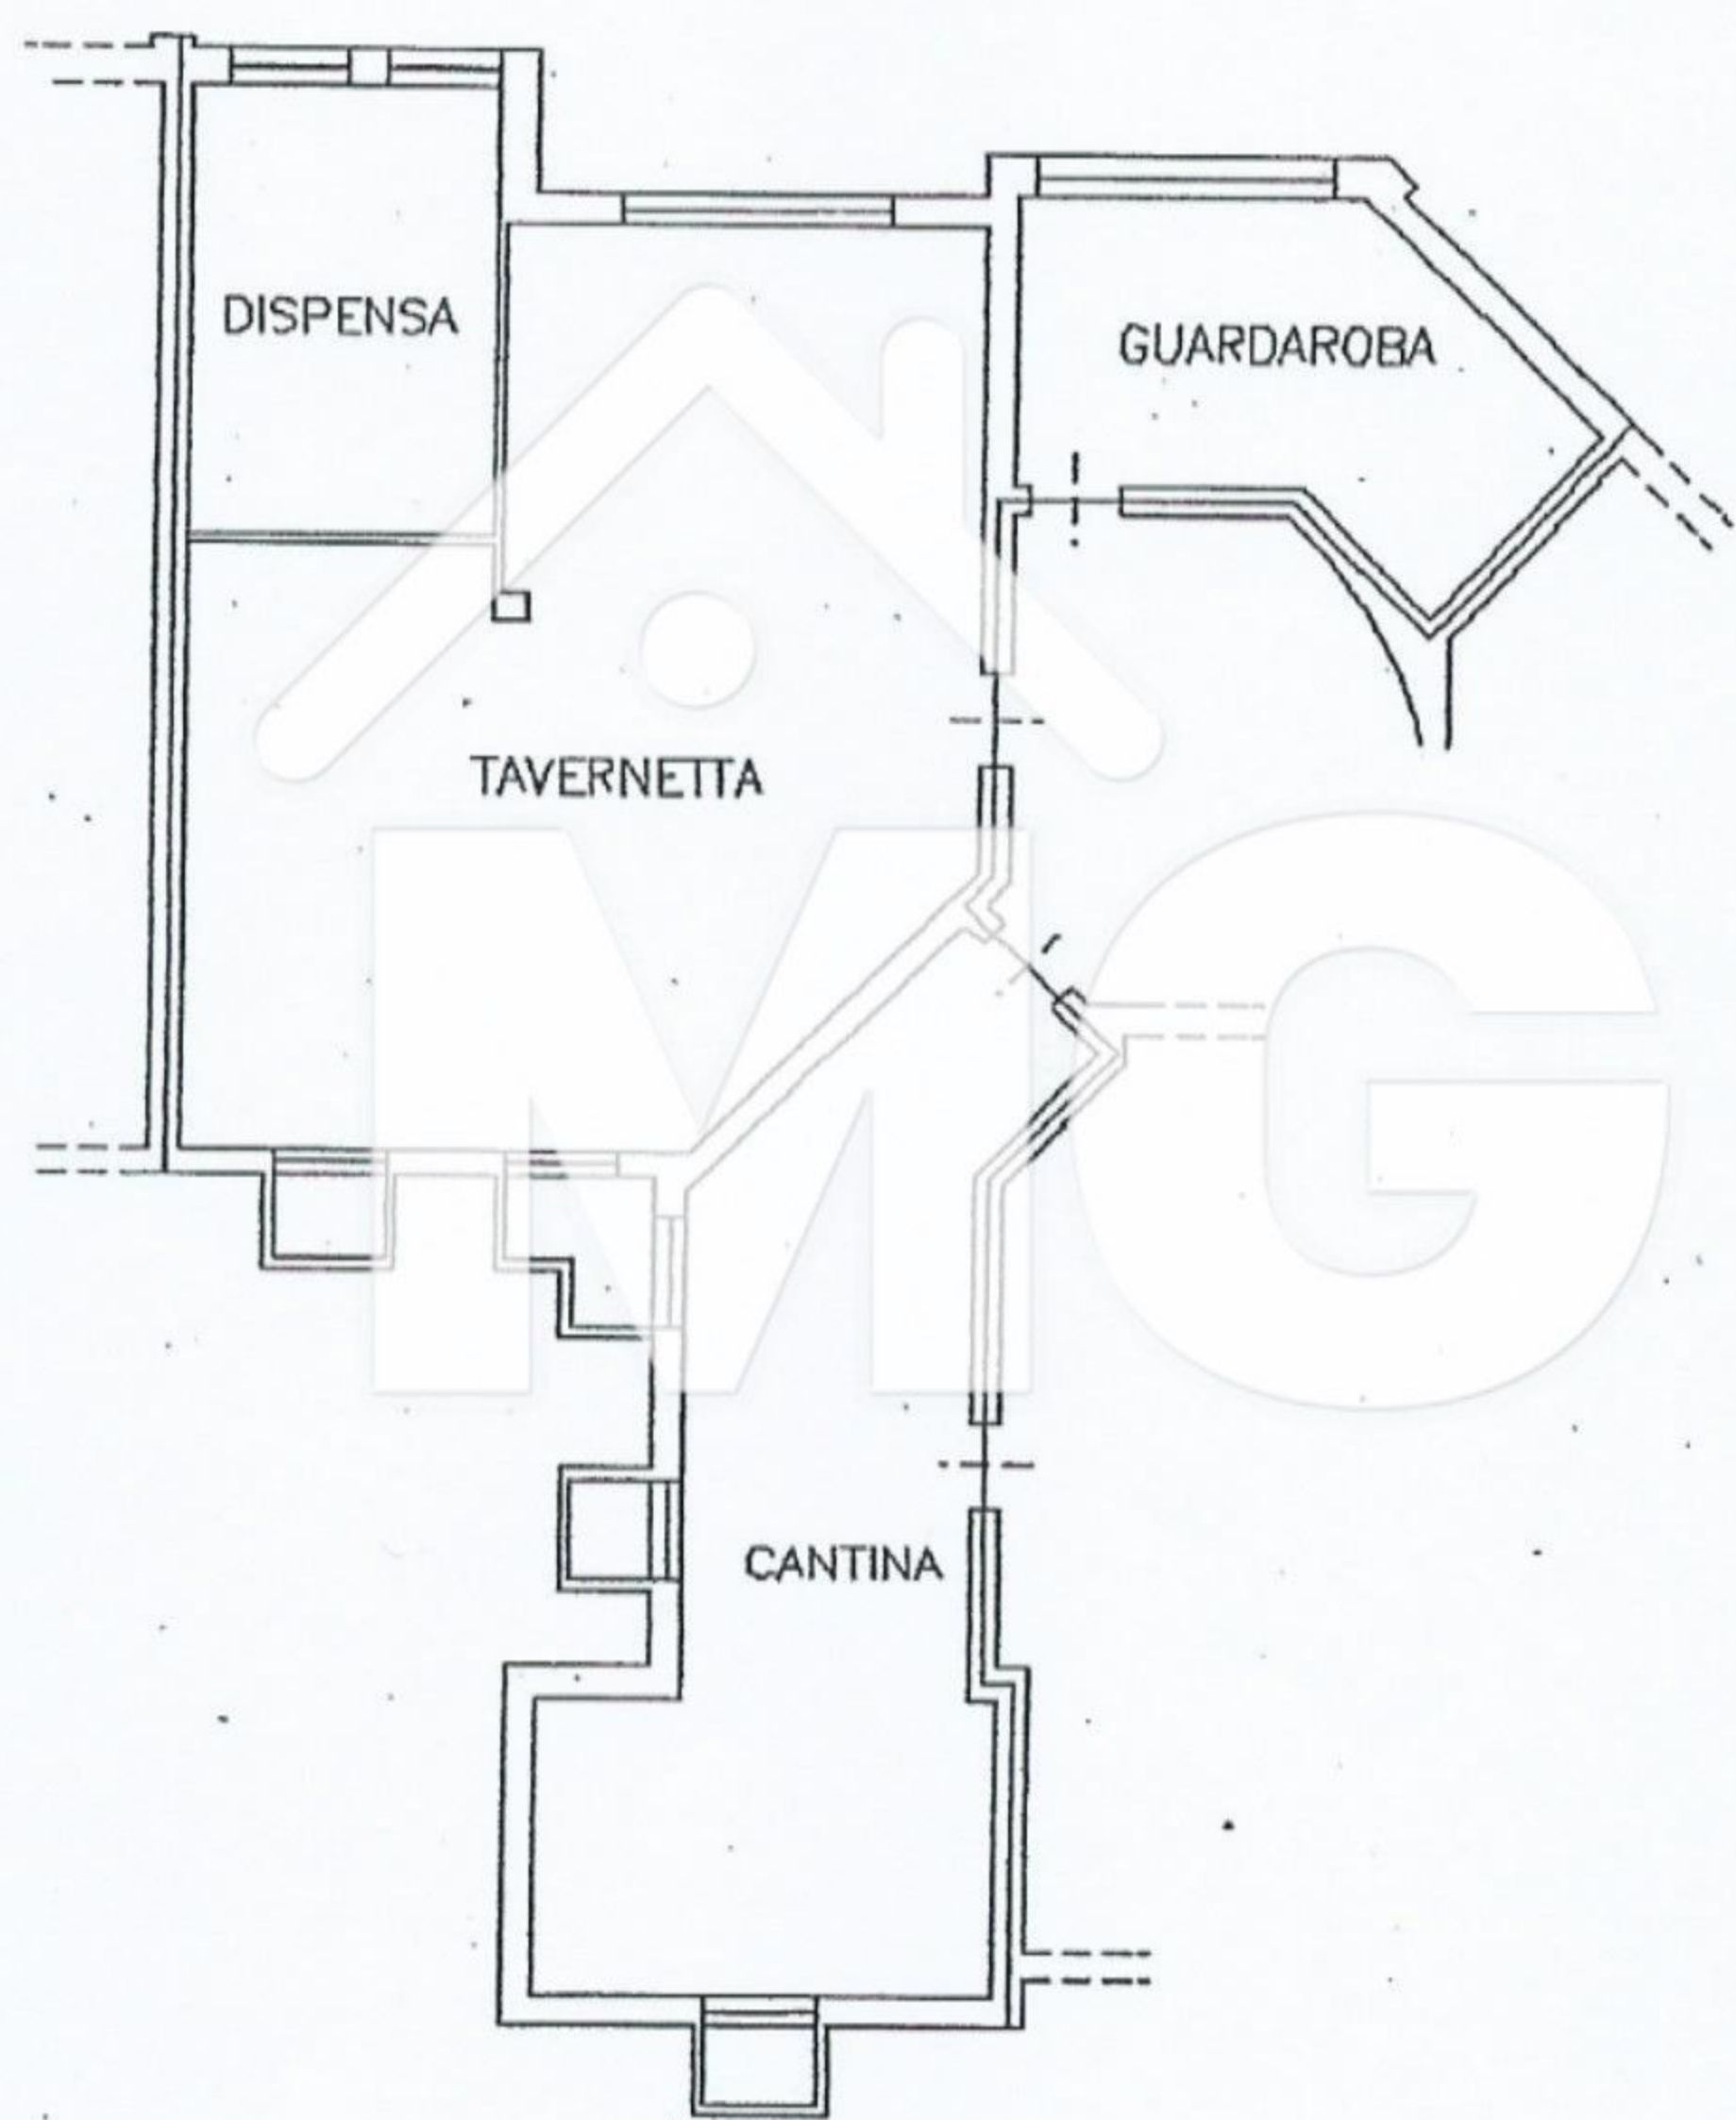

PIANO TERRA  
H= ml 2.50

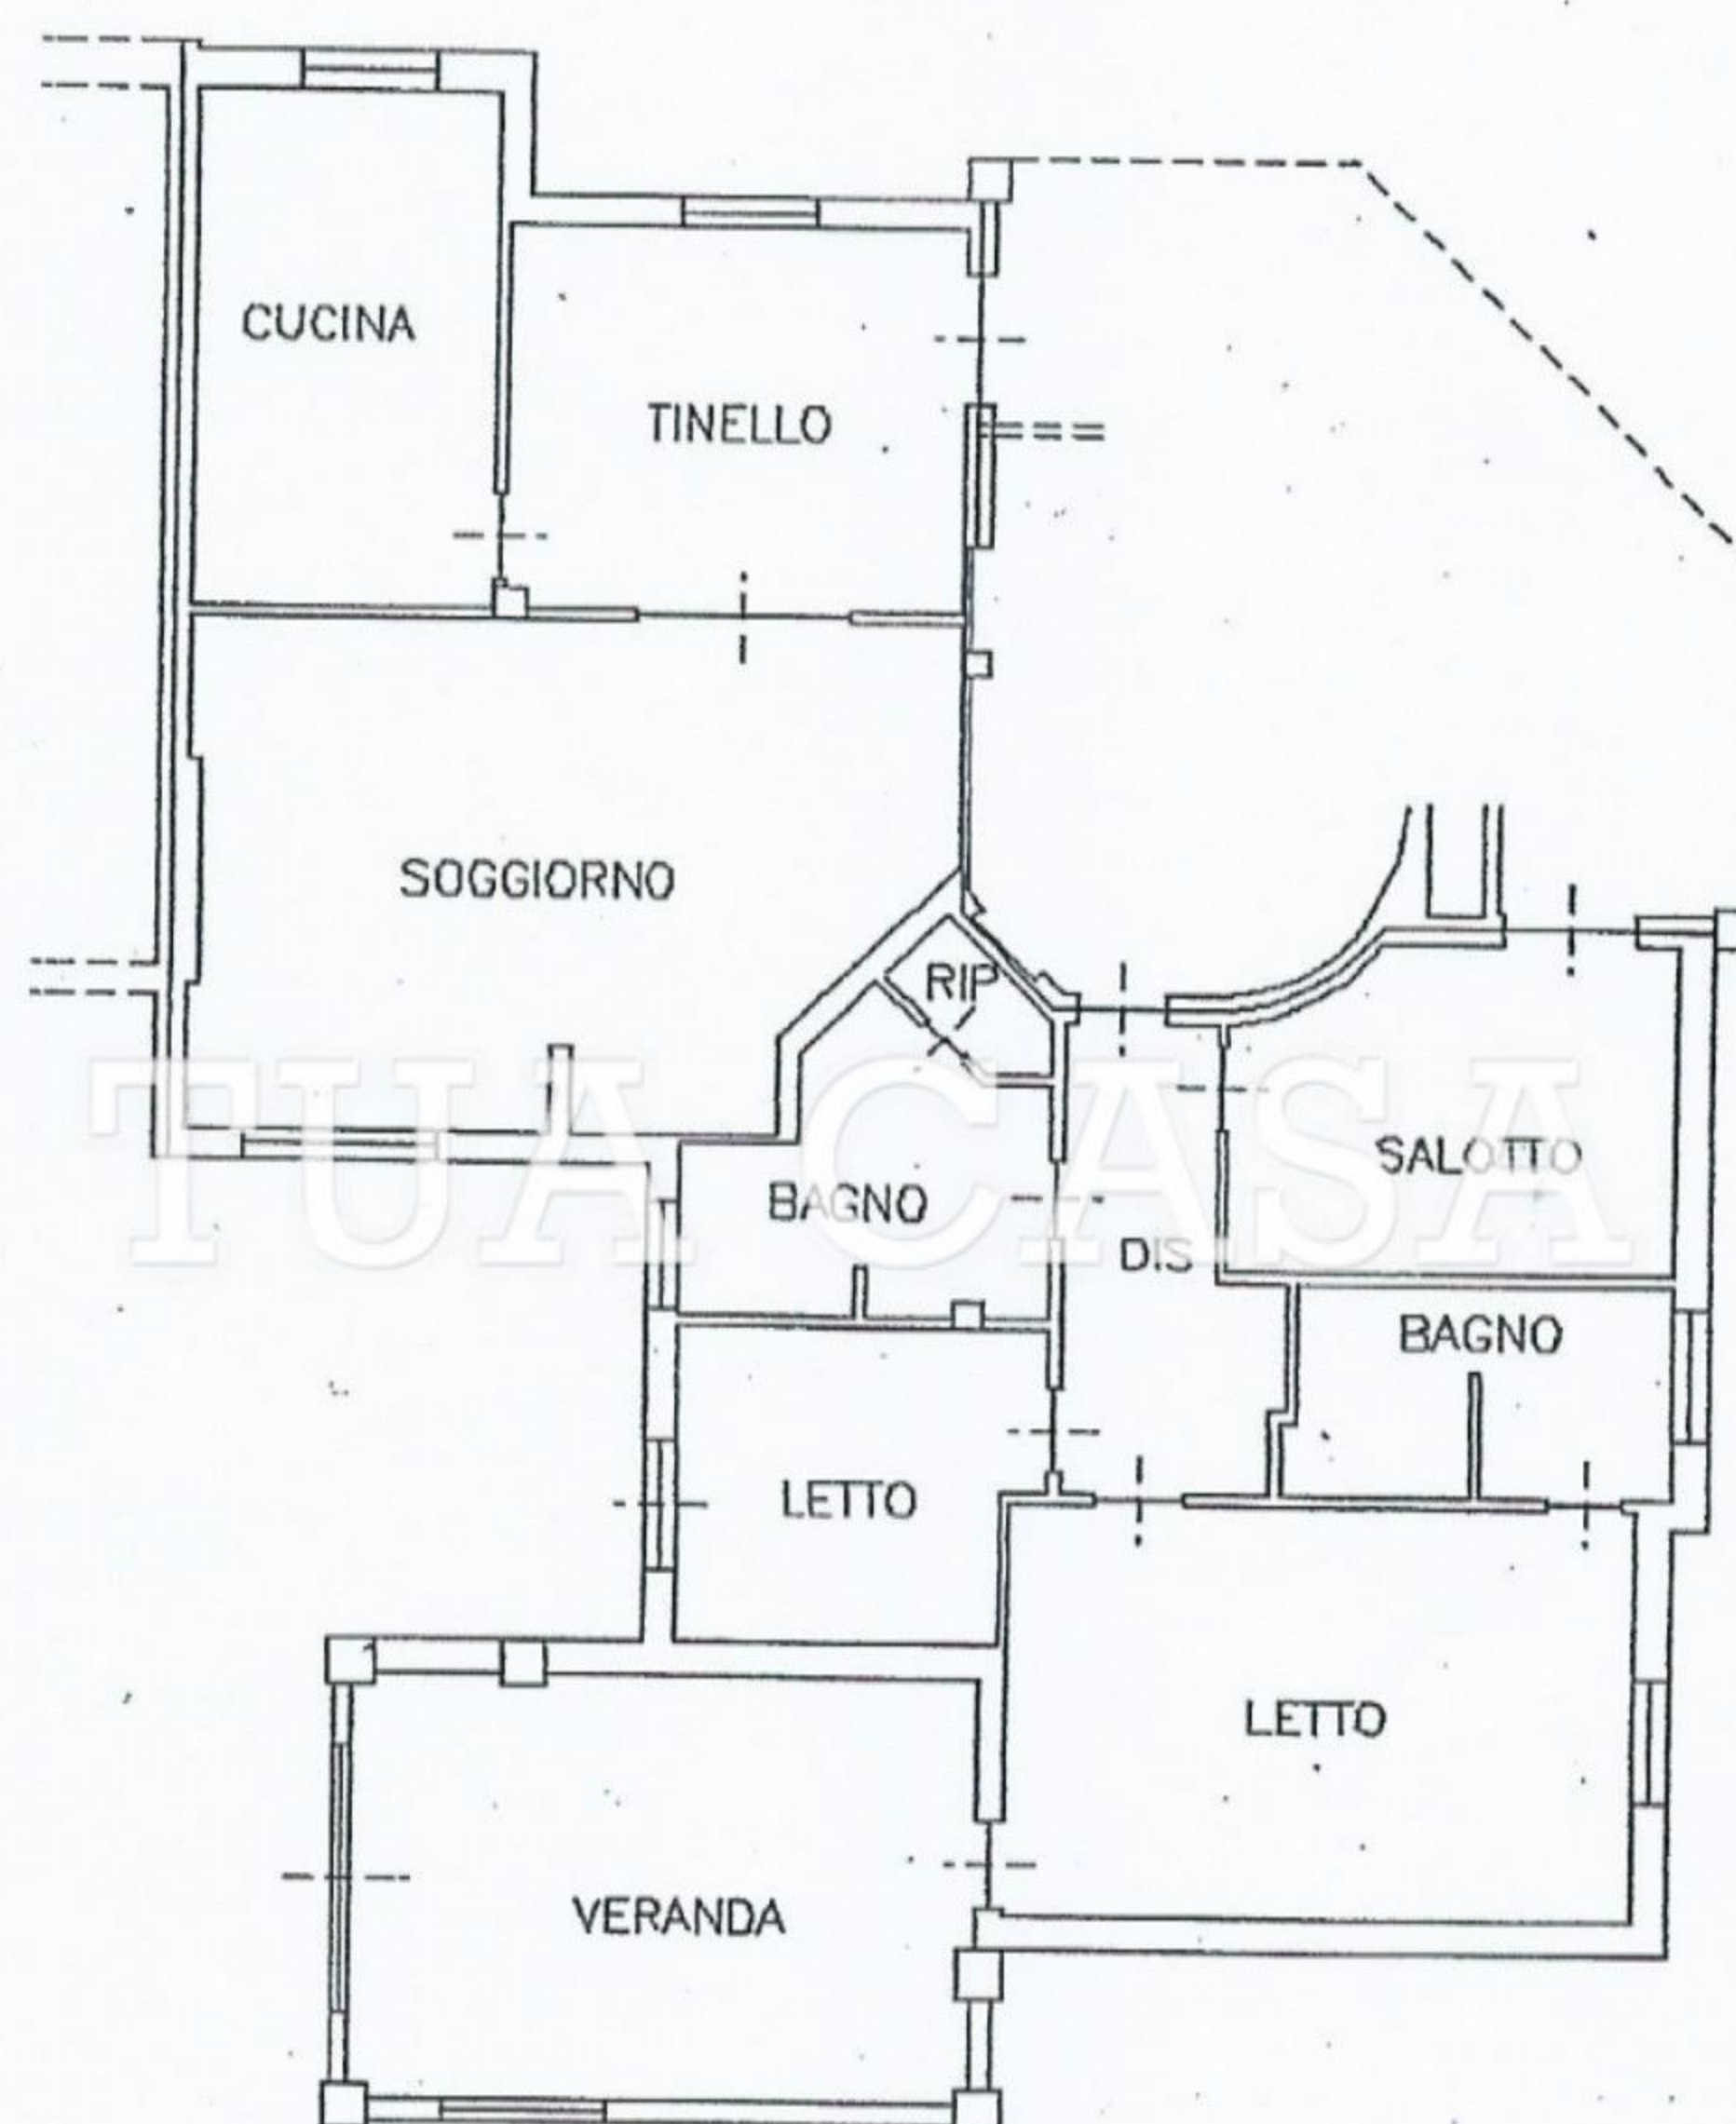

PIANO PRIMO  
H= ml 3.00

Catasto dei Fabbricati - Situazione al 04/12/2015 - Comune di MARANELLO (E904)

Ultima Planimetria in atti

